


PLANTA SOTANO

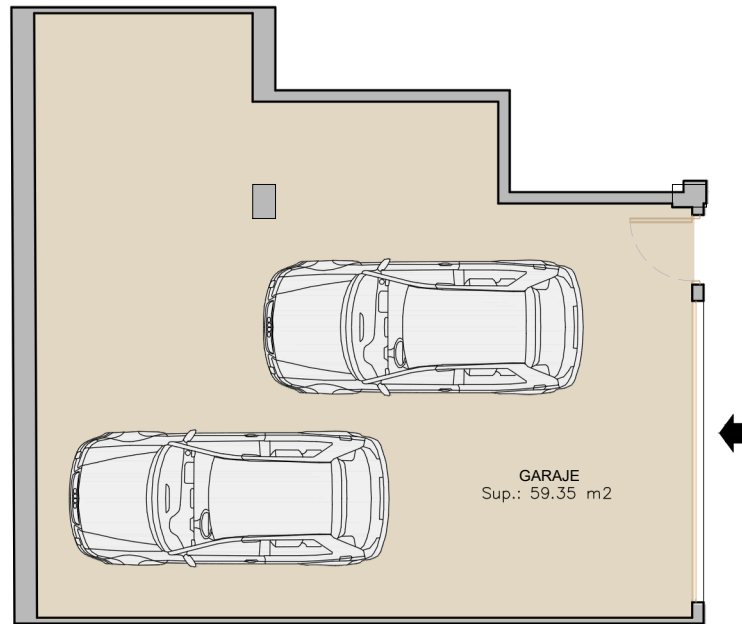

CUADRO DE SUPERFICIES (m ²)	
	CONSTRUIDA
PLANTA SOTANO	64,50
PLANTA BAJA	124,85
TOTAL	189,35
TERRAZA DESCUBIERTA	124,40m ²
SUPERFICIE DE SUB_PARCELA 11	281,95 m ²


PLANTA GENERAL



PLANTA BAJA PARCELA PRIVATIVA



SAN JUAN DE LOS TERREROS

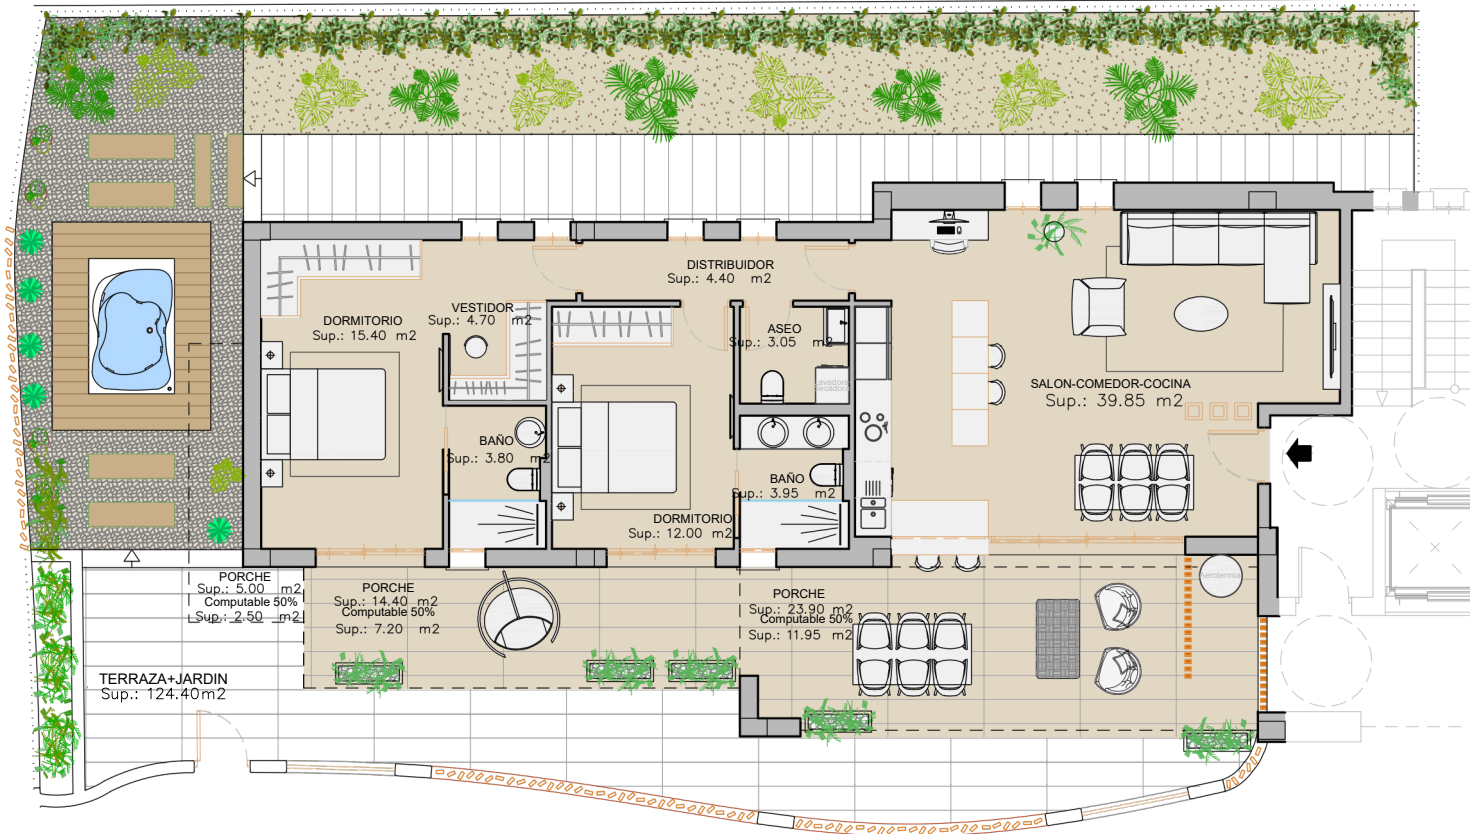

CUADRO DE SUPERFICIES (m ²)		
	UTIL	CONSTRUIDA
PLANTA SOTANO	59,35	64,50
PLANTA BAJA	108,80	124,85
TOTAL	168,15	189,35

TERRAZA DESCUBIERTA	124,40m ²
SUPERFICIE DE SUB_PARCELA 11	281,95 m ²

PLANTA GENERAL



NOTA: Planos sujetos a posibles modificaciones por criterios técnicos y/o normativa sectorial.