
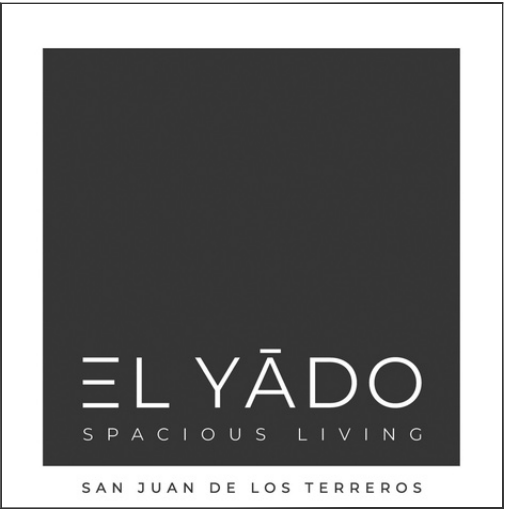


PLANTA SOTANO

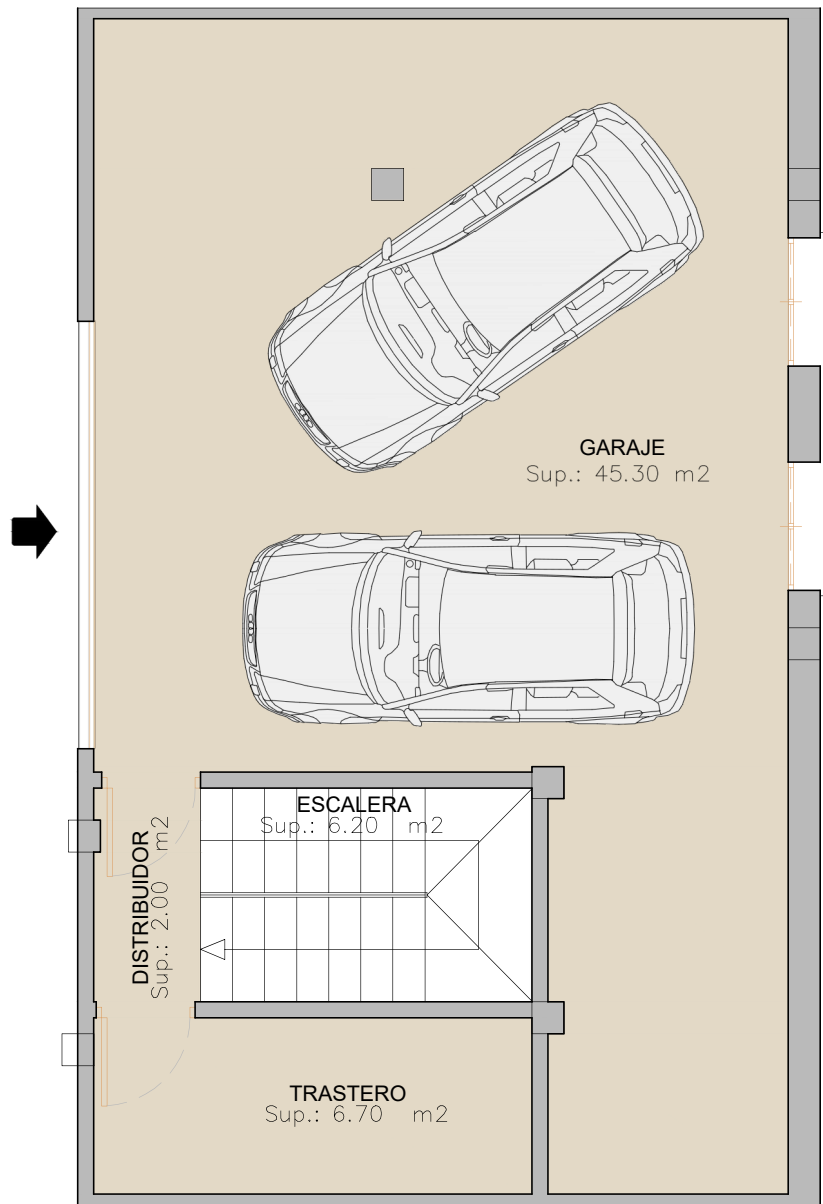

VILLA 2

CUADRO DE SUPERFICIES (m²)		
		CONSTRUIDA
PLANTA SOTANO		65,55
PLANTA BAJA		100,25
PLANTA PRIMERA		59,70
TOTAL		225,50

TERRAZA DESCUBIERTA PL. BAJA	97,95m²
TERRAZA DESCUBIERTA PL. PRIMERA	25,60m²
TERRAZA DESCUBIERTA PL. SOLARIUM	59,10m²
TOTAL DE TERRAZAS DESCUBIERTAS	182,65m²


SUPERFICIE DE SUB_PARCELA VILLA 2	215,95 m²
-----------------------------------	-----------

PLANTA GENERAL



NOTA: Planos sujetos a posibles modificaciones por criterios técnicos y/o normativa sectorial.

PLANTA BAJA

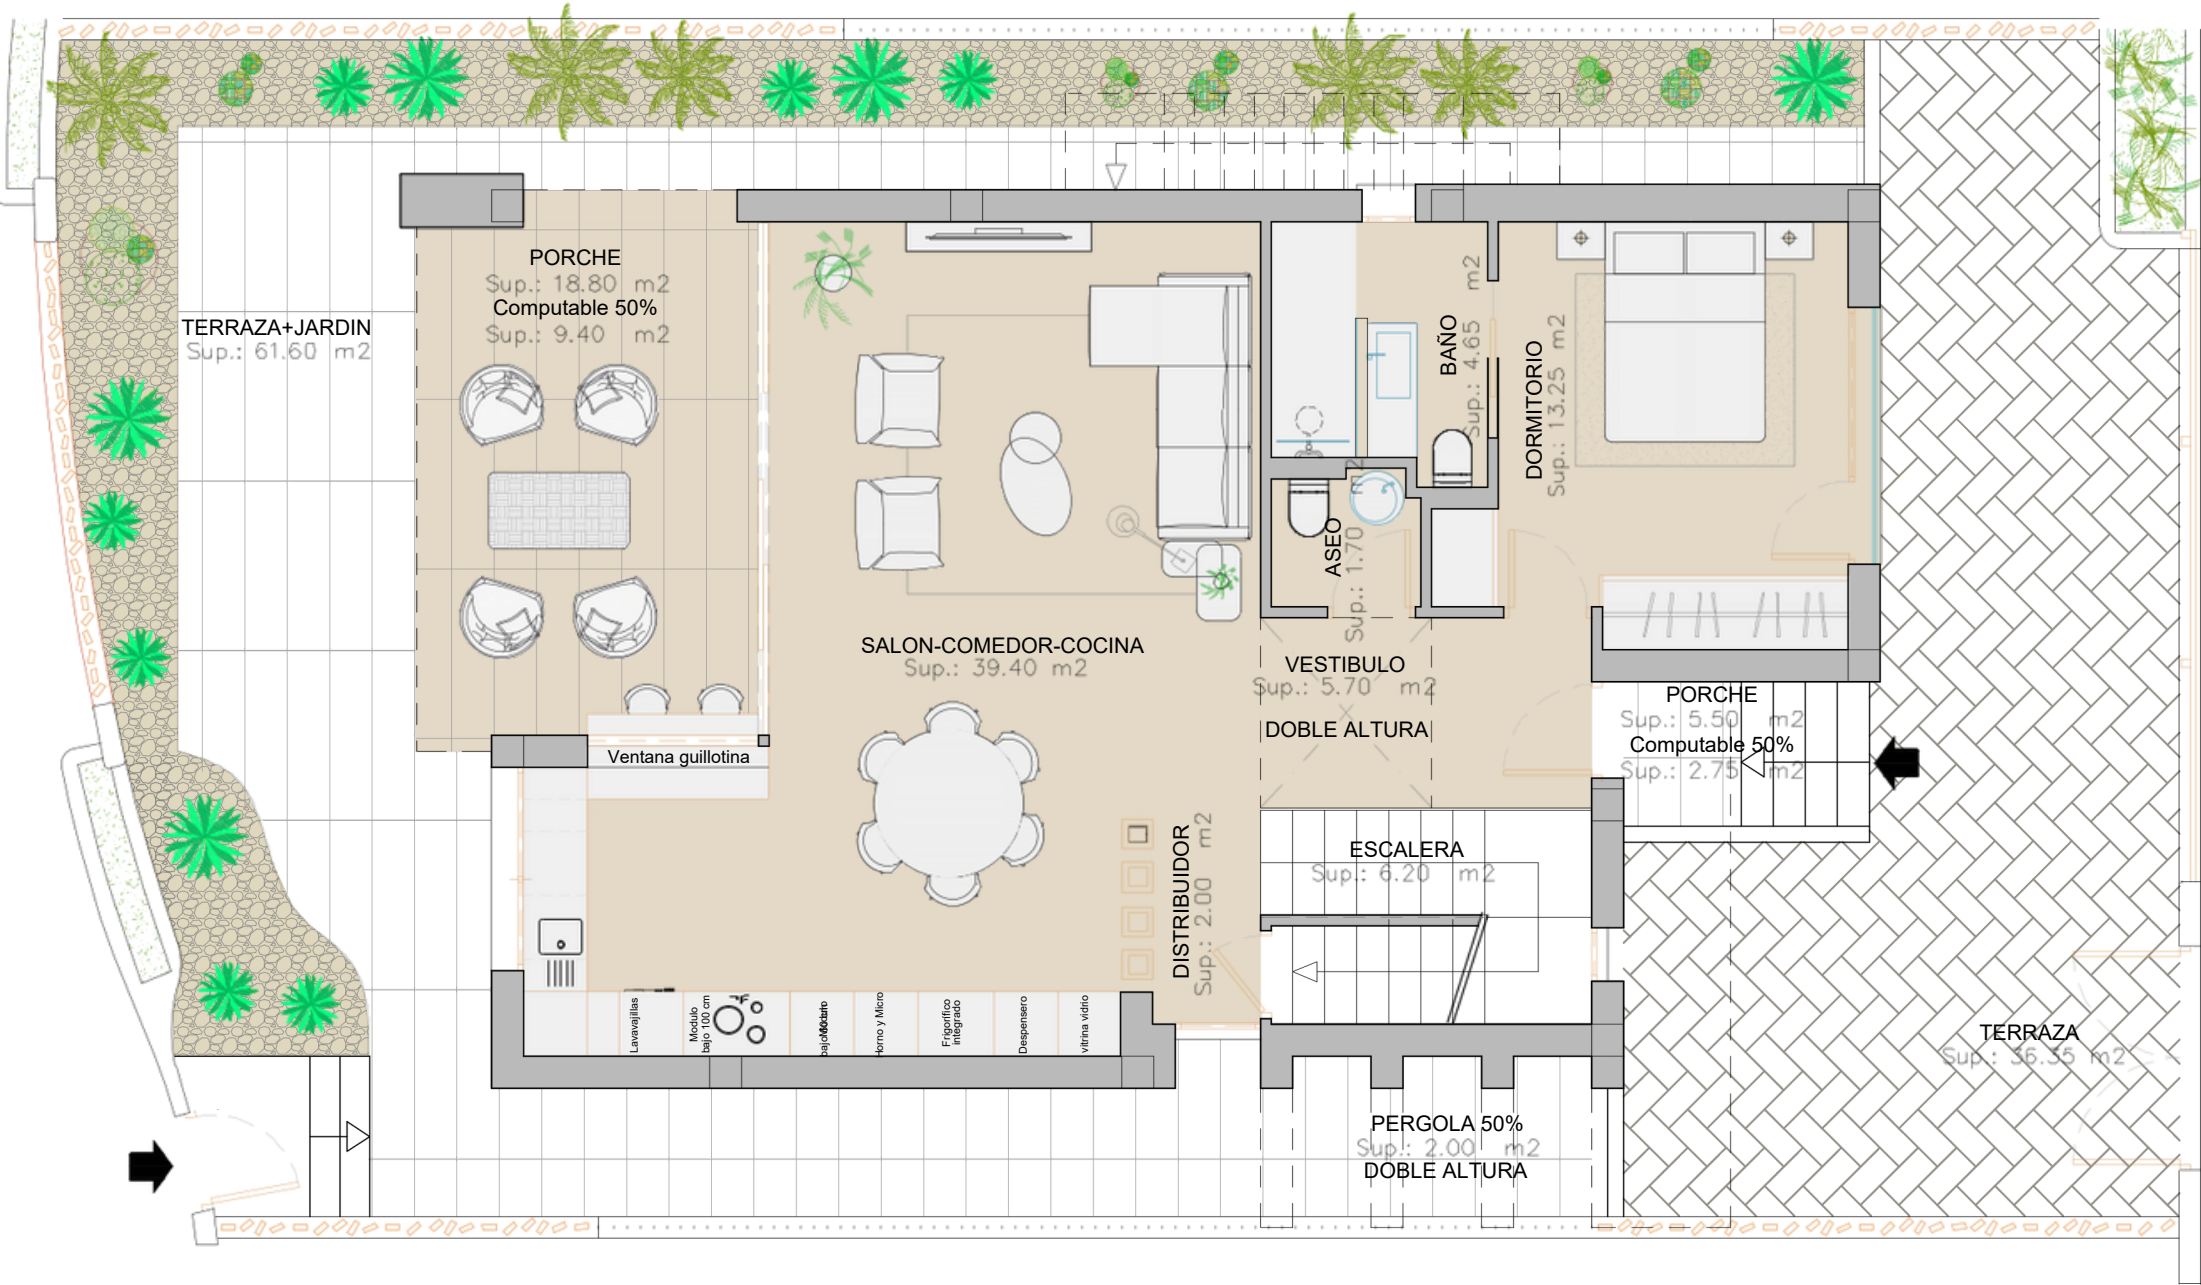

VILLA 2

CUADRO DE SUPERFICIES (m²)		
		CONSTRUIDA
PLANTA SOTANO		65,55
PLANTA BAJA		100,25
PLANTA PRIMERA		59,70
TOTAL		225,50


TERRAZA DESCUBIERTA PL. BAJA	97,95m²
TERRAZA DESCUBIERTA PL. PRIMERA	25,60m²
TERRAZA DESCUBIERTA PL. SOLARIUM	59,10m²
TOTAL DE TERRAZAS DESCUBIERTAS	182,65m²
SUPERFICIE DE SUB_PARCELA VILLA 2	215,95 m²

PLANTA GENERAL



NOTA: Planos sujetos a posibles modificaciones por criterios técnicos y/o normativa sectorial.

PLANTA PRIMERA

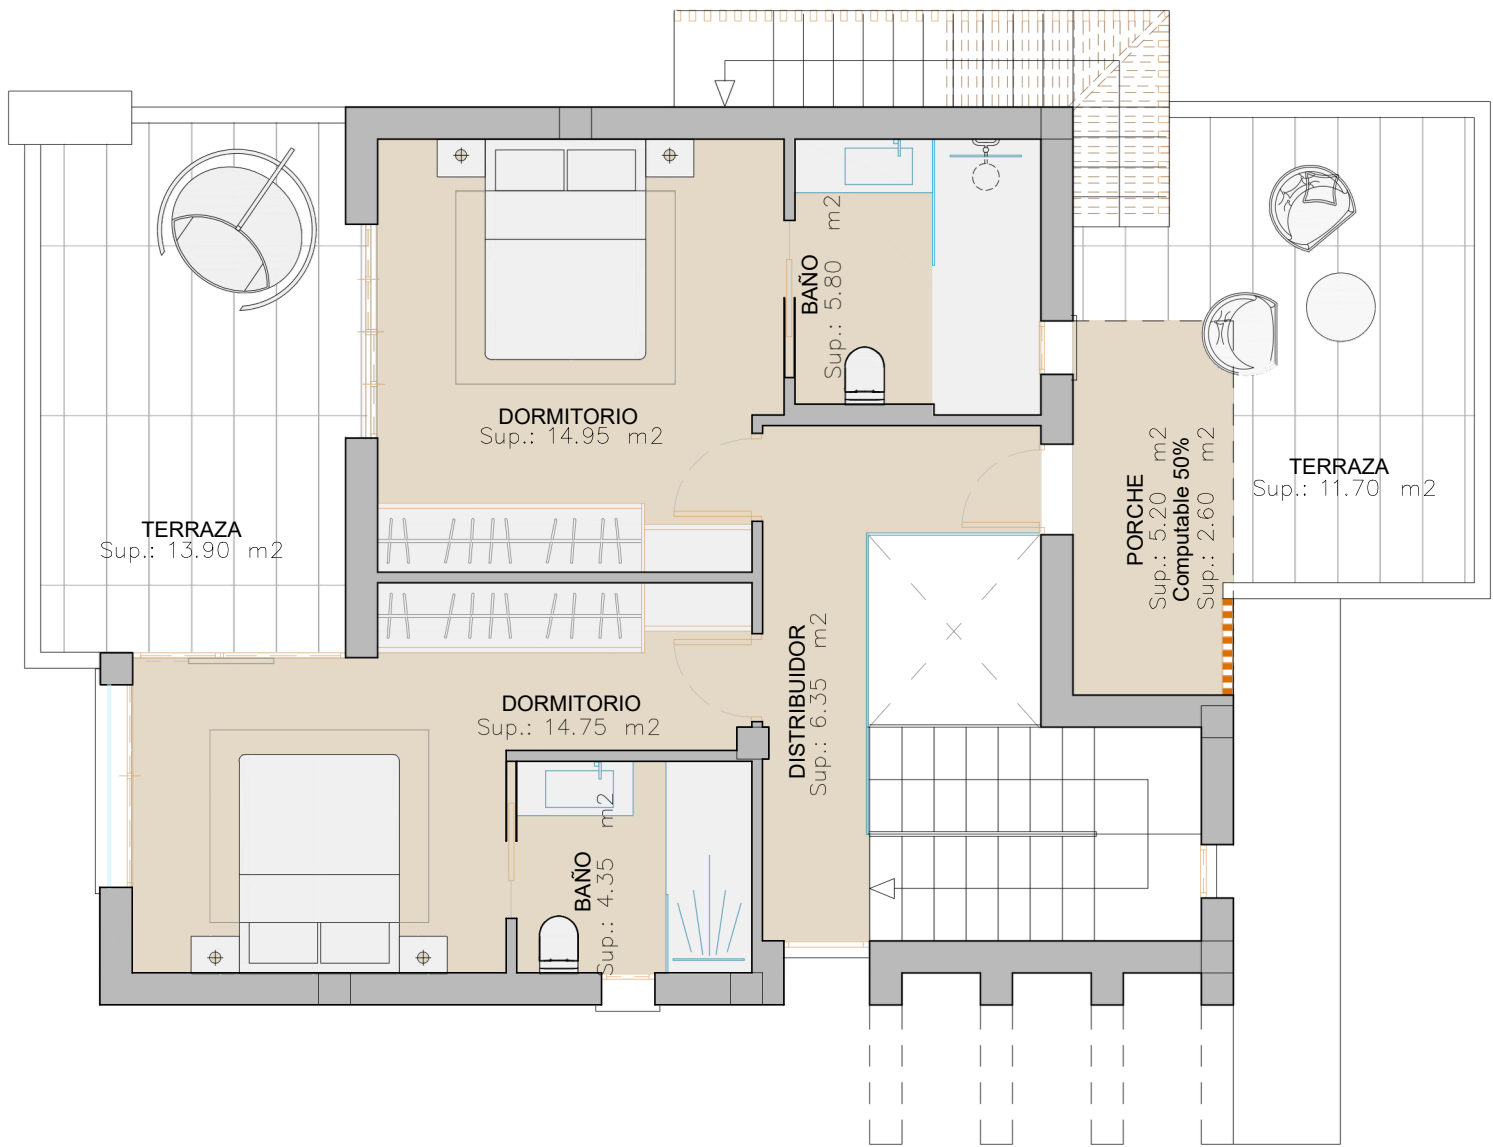

VILLA 2

CUADRO DE SUPERFICIES (m²)		
		CONSTRUIDA
PLANTA SOTANO		65,55
PLANTA BAJA		100,25
PLANTA PRIMERA		59,70
TOTAL		225,50


TERRAZA DESCUBIERTA PL. BAJA	97,95m²
TERRAZA DESCUBIERTA PL. PRIMERA	25.60m²
TERRAZA DESCUBIERTA PL. SOLARIUM	59,10m²
TOTAL DE TERRAZAS DESCUBIERTAS	182,65m²
SUPERFICIE DE SUB_PARCELA VILLA 2	215,95 m²

PLANTA GENERAL



NOTA: Planos sujetos a posibles modificaciones por criterios técnicos y/o normativa sectorial.

PLANTA CUBIERTA

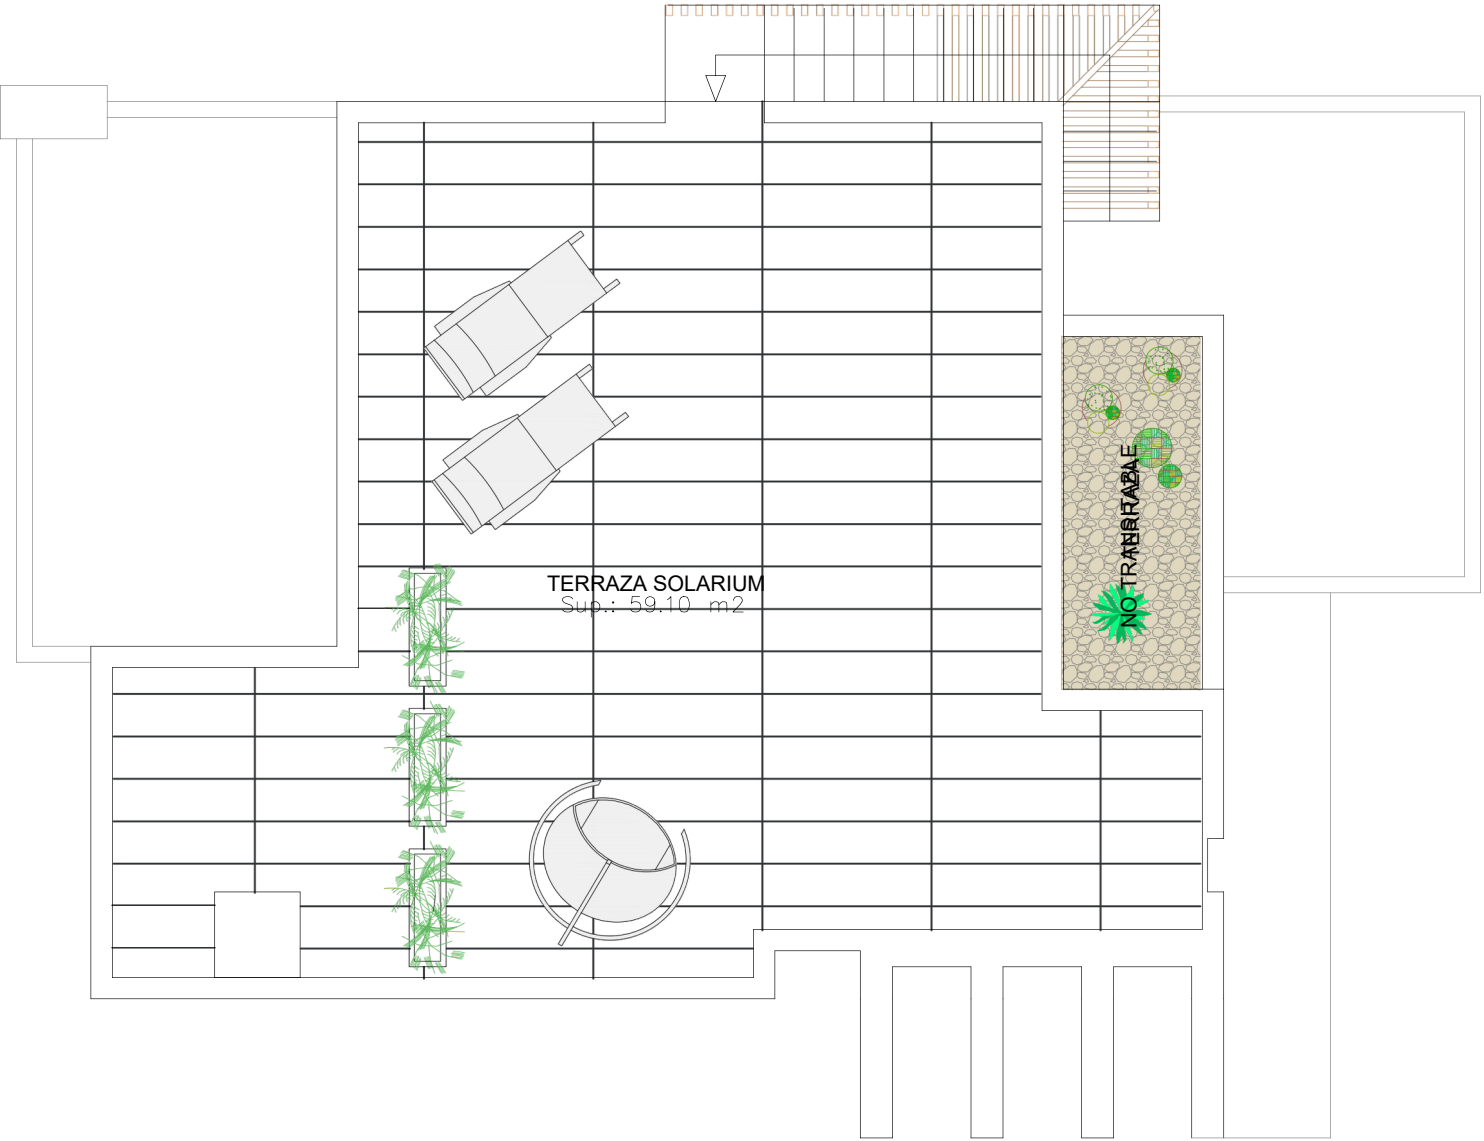

VILLA 2

CUADRO DE SUPERFICIES (m²)		
		CONSTRUIDA
PLANTA SOTANO		65,55
PLANTA BAJA		100,25
PLANTA PRIMERA		59,70
TOTAL		225,50

TERRAZA DESCUBIERTA PL. BAJA	97,95m²
TERRAZA DESCUBIERTA PL. PRIMERA	25.60m²
TERRAZA DESCUBIERTA PL. SOLARIUM	59,10m²
TOTAL DE TERRAZAS DESCUBIERTAS	182,65m²
SUPERFICIE DE SUB_PARCELA VILLA 2	215,95 m²

PLANTA GENERAL



NOTA: Planos sujetos a posibles modificaciones por criterios técnicos y/o normativa sectorial.